

ORTOFOTO – Ubicazione struttura "ex Mattatoio su via Vecchia Barletta"

Direzione Provinciale di Bari Ufficio Provinciale - Territorio - Direttore VALENTINA SALICE Vis. tel. esente per fini istituzionali




4-Mar-2021 9:58:45 Prot. n. T71611/2021

Scala originale: 1:4000
Dimensione cornice: 1068.000 x 756.000 metri

Comune: ANDRIA
Foglio: 13

1 Particella: 1084

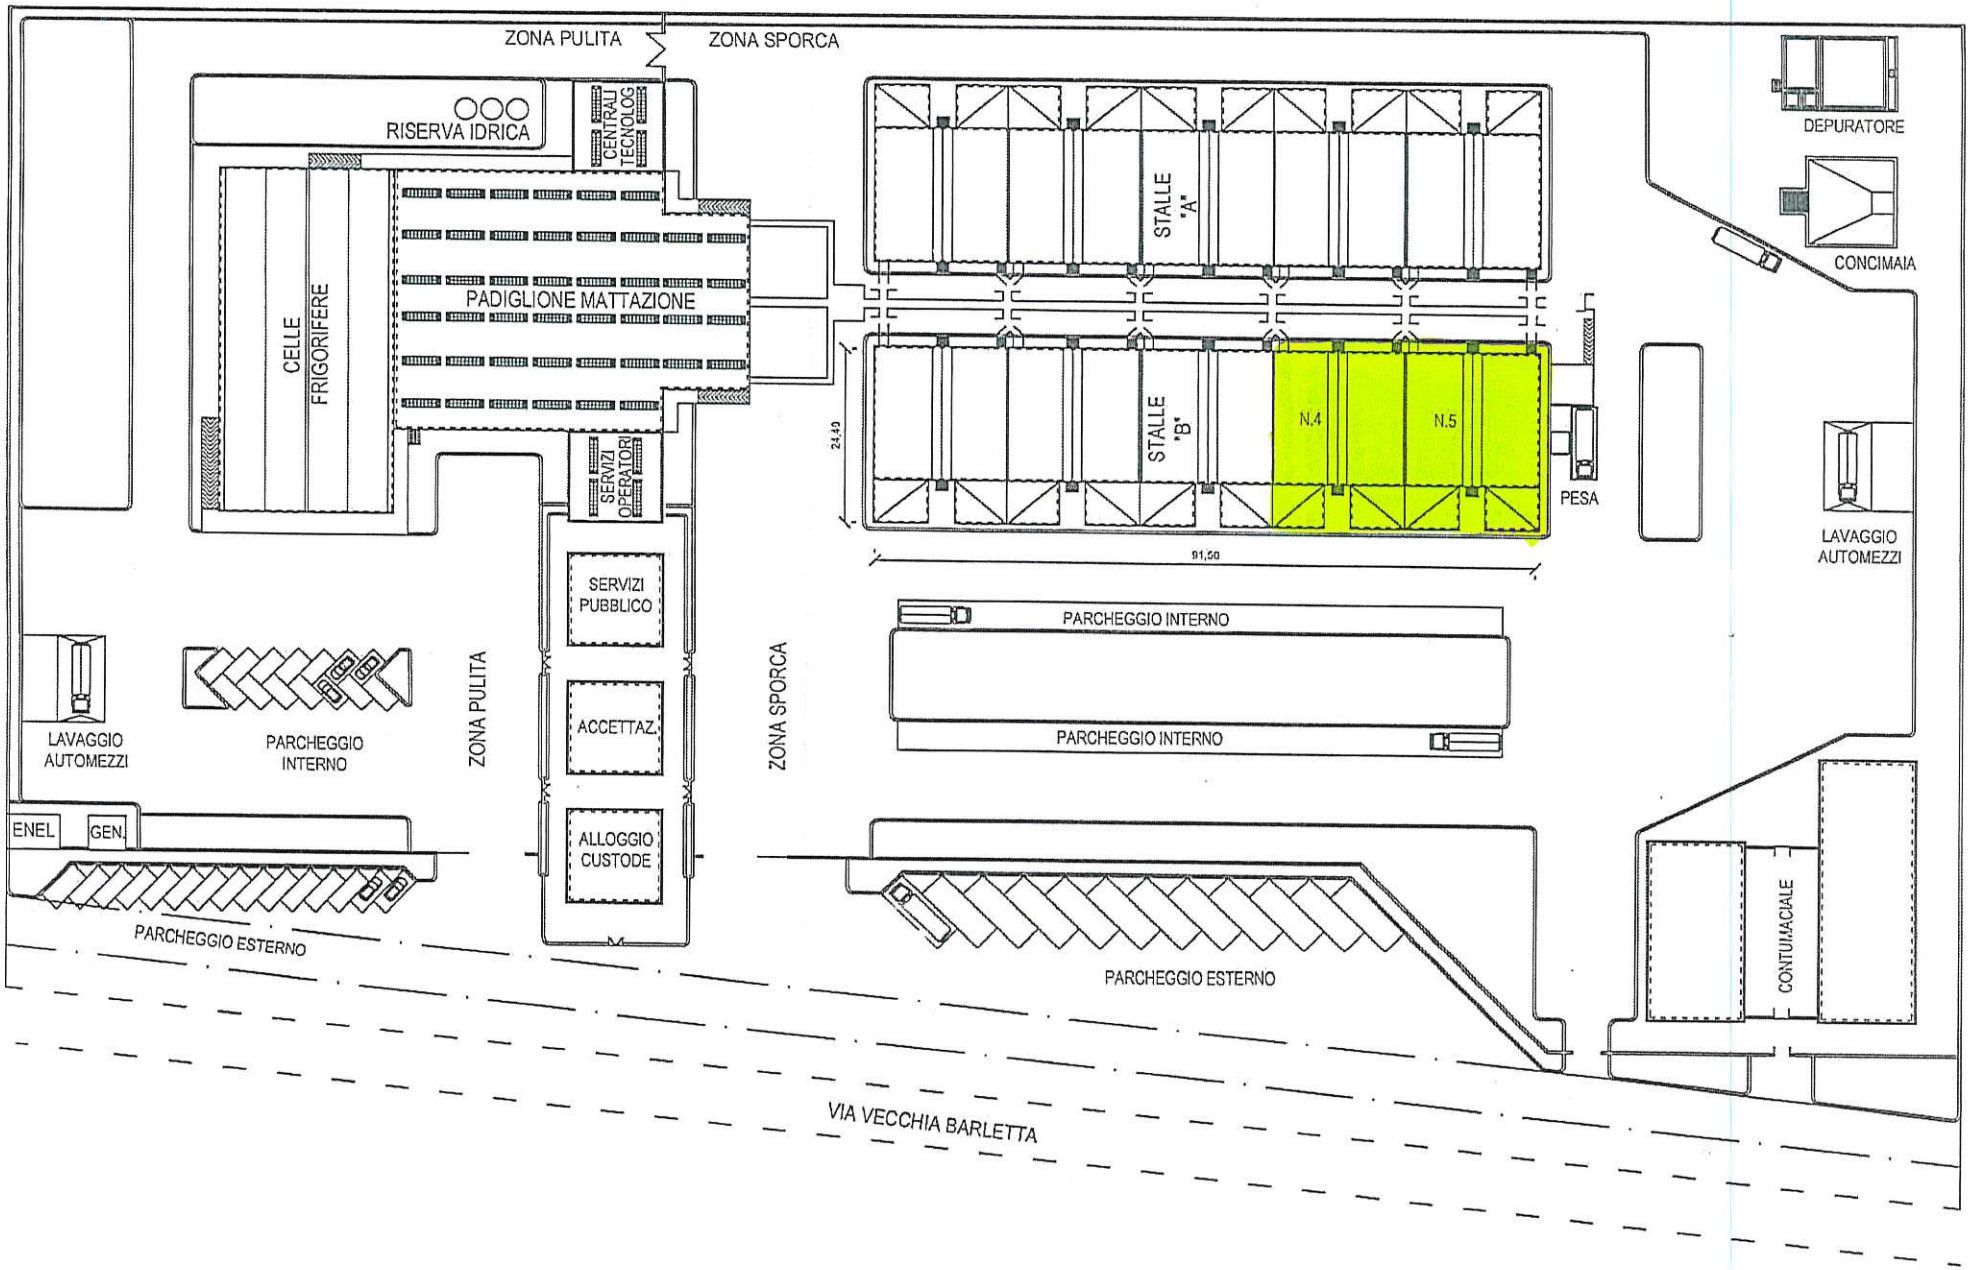

PLANIMETRIA GENERALE scala 1:500

Agenzia del Territorio
CATASTO FABBRICATI
Ufficio Provinciale di
Bari

Dichiarazione protocollo n. 000116459 del 08/03/2002

Planimetria di u.i.u. in Comune di Andria

Via Vecchia Barletta civ. SC


Identificativi Catastali:
Sezione:
Foglio: 13
Particella: 1084
Subalterno: 1

Compilata da:
Perrone Giovanni


Iscritto all'albo:
Architetti

Prov. Bari N. 892

Scheda n. 3 Scala 1:500

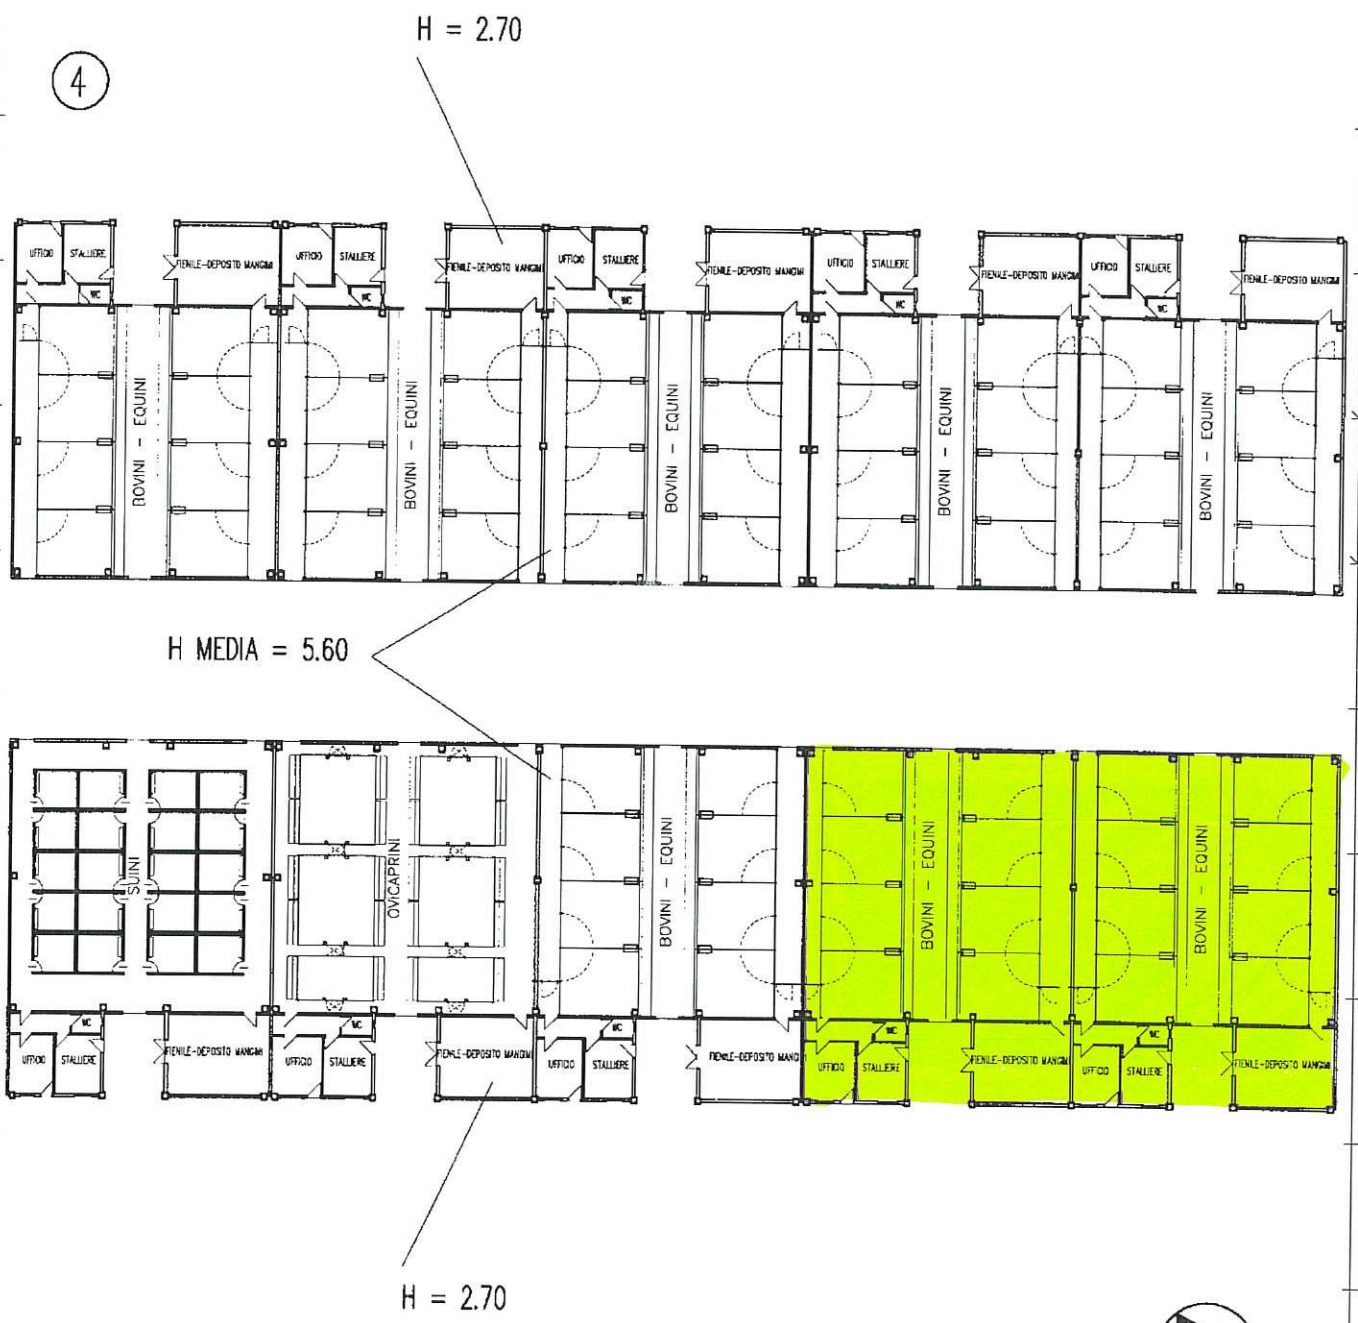

Catasto dei Fabbricati - Situazione al 04/03/2021 - Comune di ANDRIA (A285) - < Foglio: 13 - Particella: 1084 - Subalterno: 1 >
VIA VECCHIA BARLETTA piano: T;

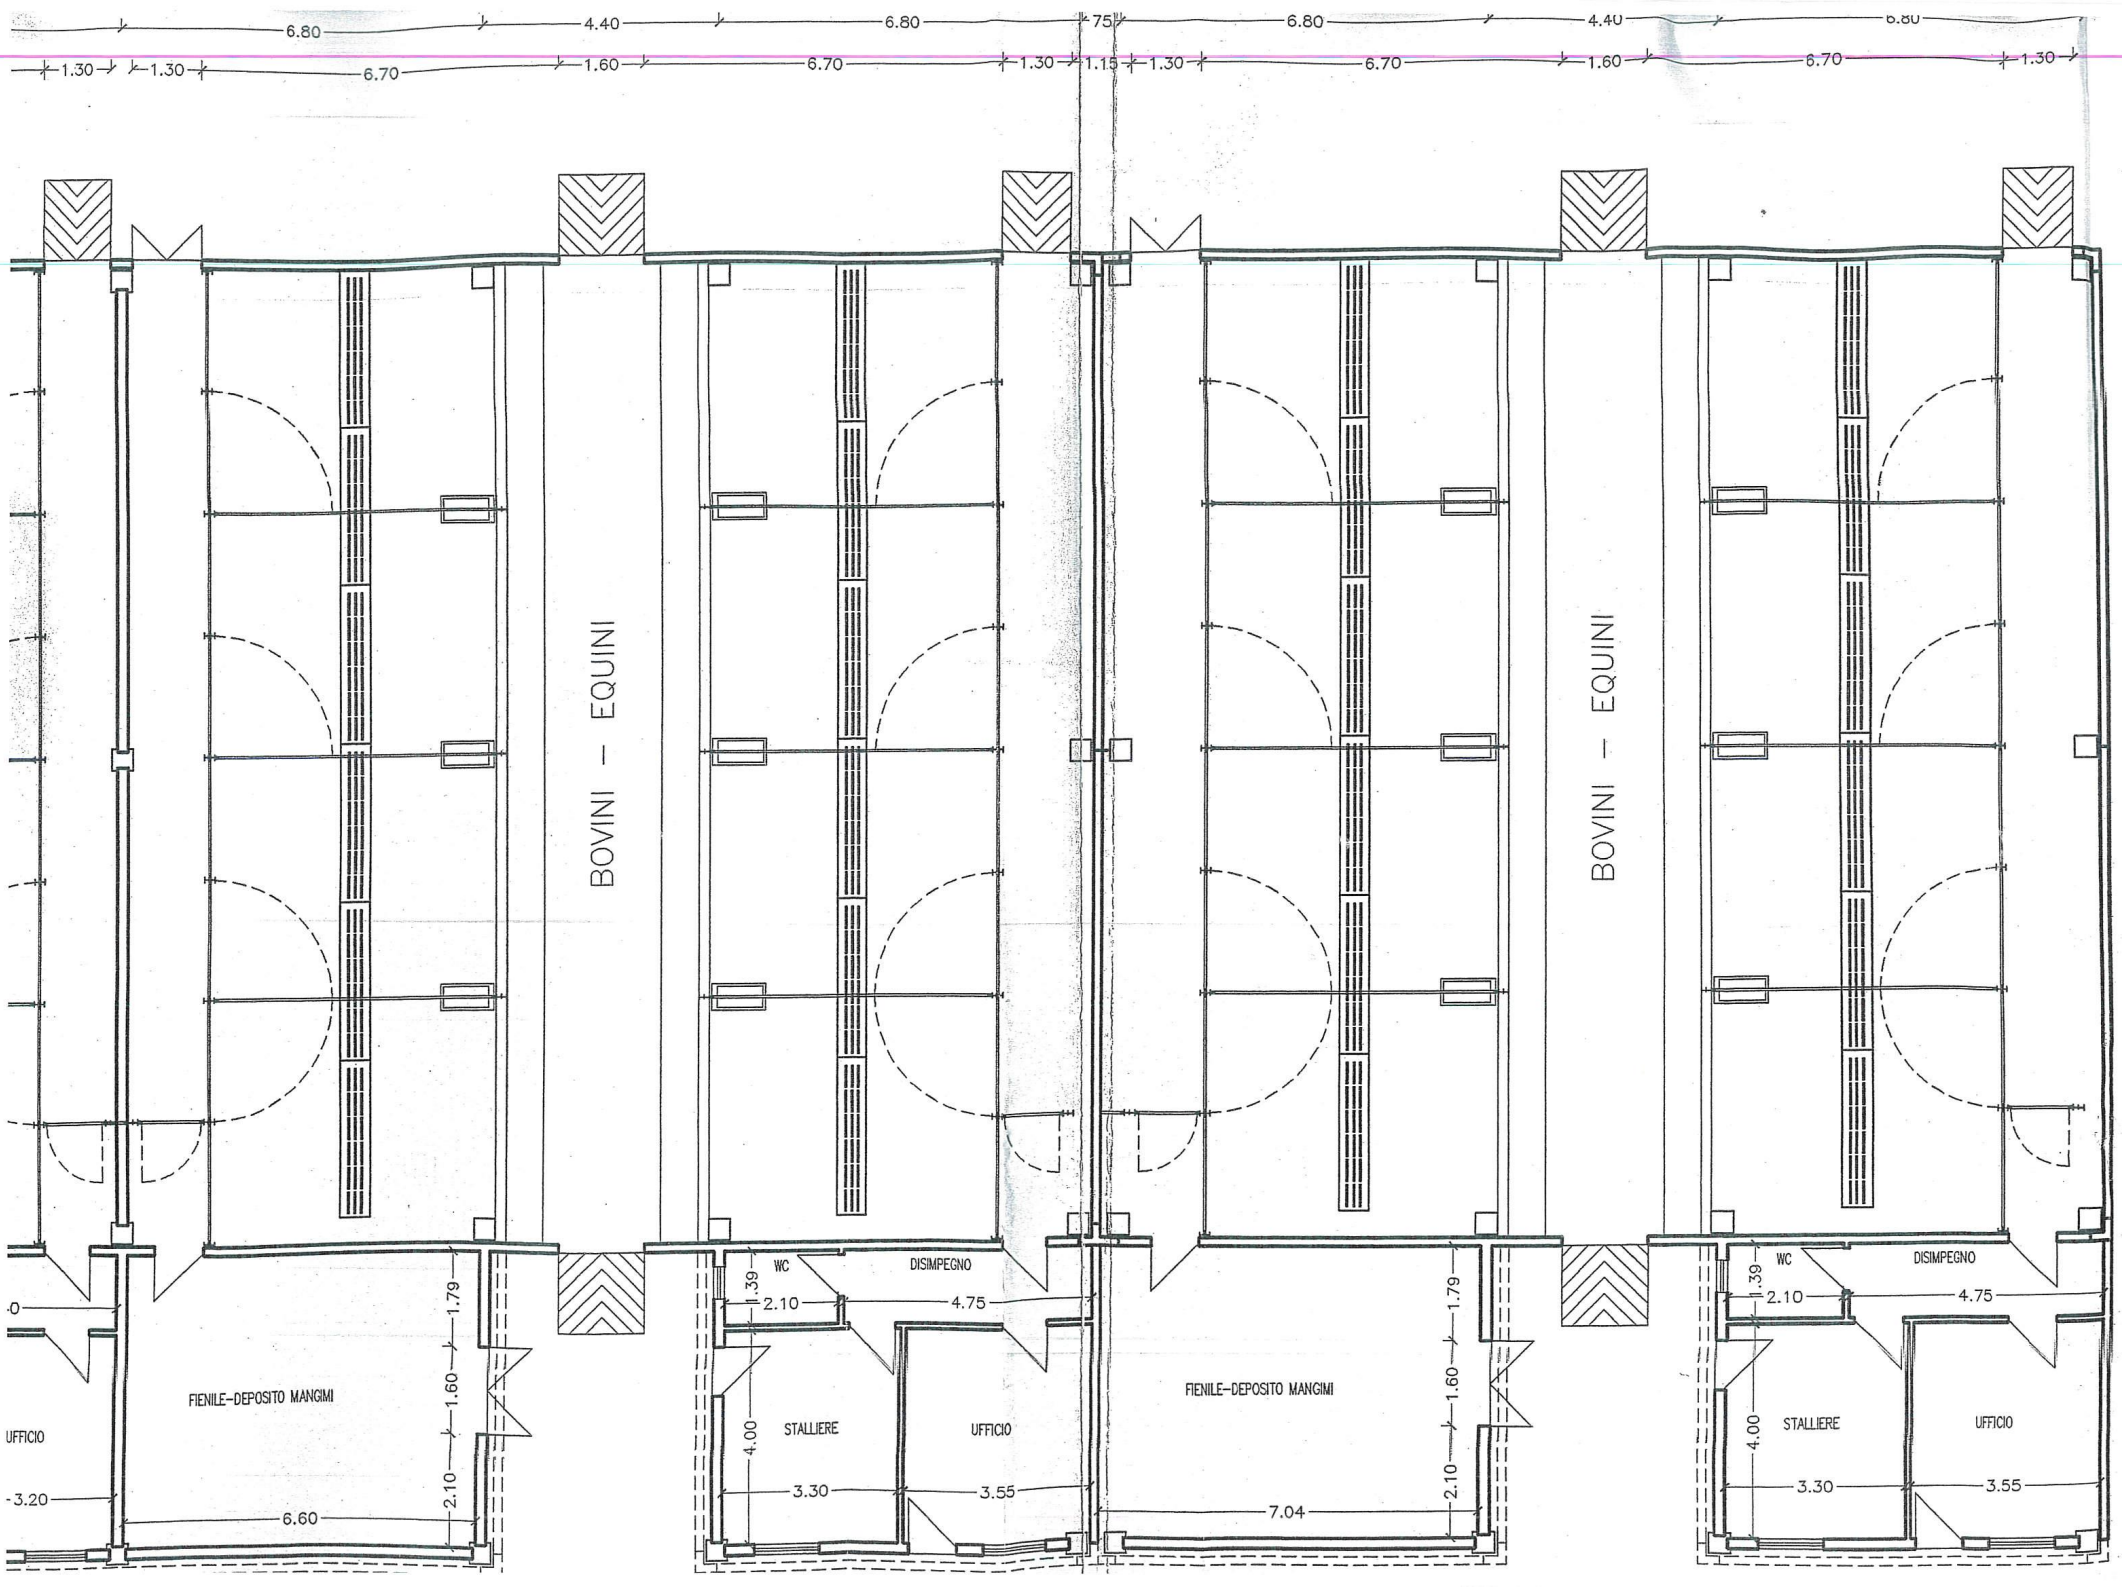
6.80
4.40
6.80
1.30
1.30
6.70
1.60
6.70
1.30
1.15
1.30
6.70
1.60
6.70
1.30
BOVINI – EQUINI
BOVINI – EQUINI
FIENILE–DEPOSITO MANGIMI
FIENILE–DEPOSITO MANGIMI
UFFICIO
STALLIERE
UFFICIO
STALLIERE
UFFICIO
WC
DISIMPEGNO
WC
DISIMPEGNO
1.79
1.60
2.10
6.60
7.04
4.00
3.30
3.55
1.39
2.10
4.75