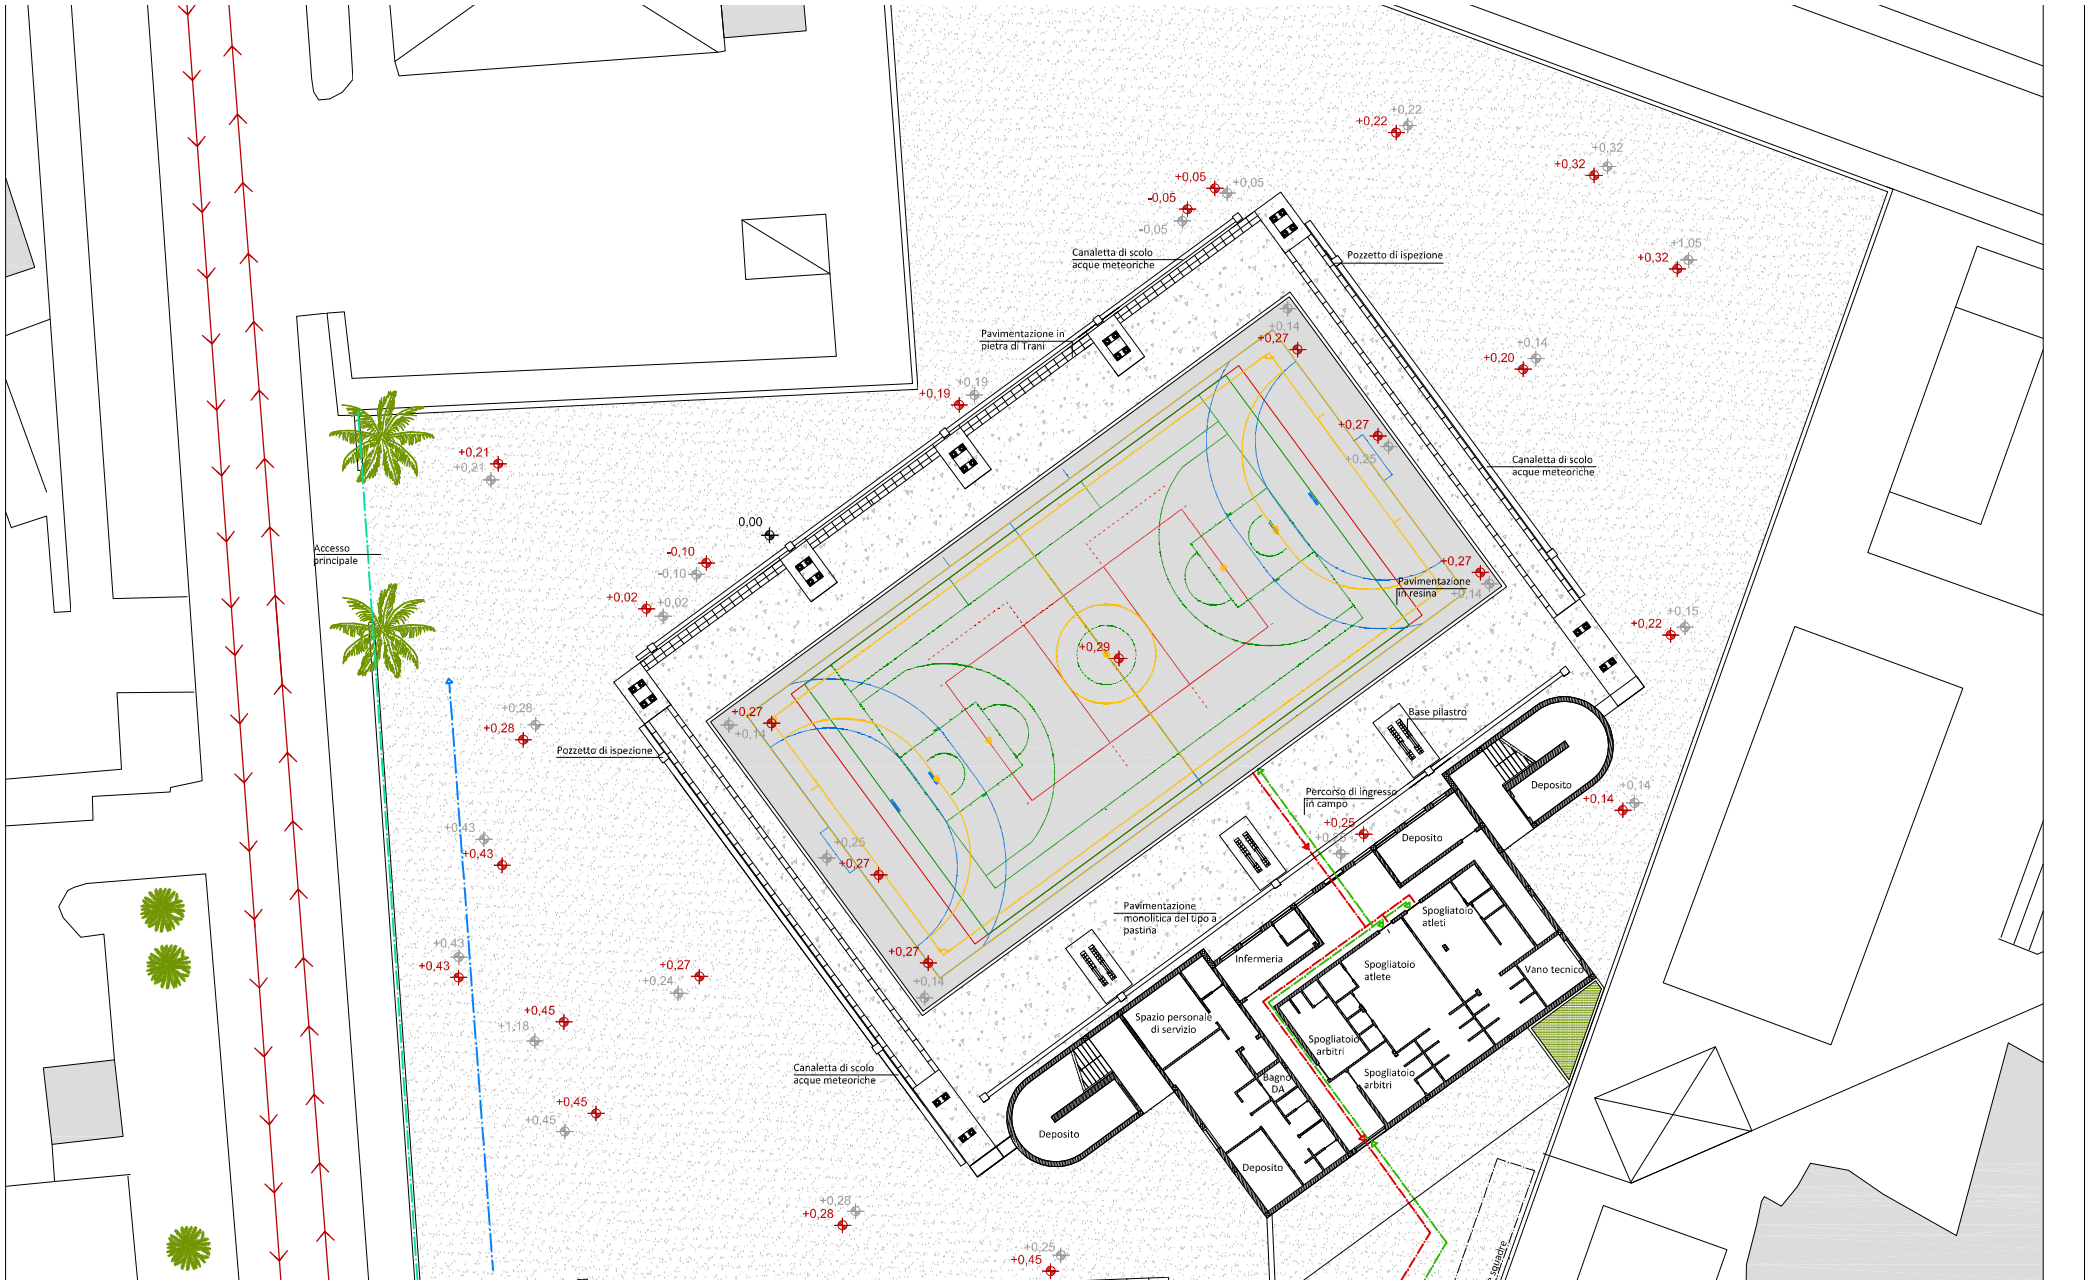

Canaletta di scolo acque meteoriche
Pozzetto di ispezione
Pavimentazione in pietra di Trani
Canaletta di scolo acque meteoriche
Accesso principale
Pavimentazione in resina
Pozzetto di ispezione
Base pilastro
Deposito
Percorso di ingresso in campo
Deposito
Pavimentazione monolitica del tipo a pastina
Spogliatoio atleti
Infermeria
Spogliatoio atlete
Vano tecnico
Spazio personale di servizio
Spogliatoio arbitri
Bagno DA
Spogliatoio arbitri
Deposito
Deposito
Canaletta di scolo acque meteoriche
0,00
+0,22
+0,32
+0,05
-0,05
+1,05
+0,14
+0,20
+0,19
+0,27
+0,21
-0,10
+0,02
+0,29
+0,15
+0,28
+0,43
+0,25
+0,24
+0,45
+1,18
+0,25